





ALTE BERGSTRASSE

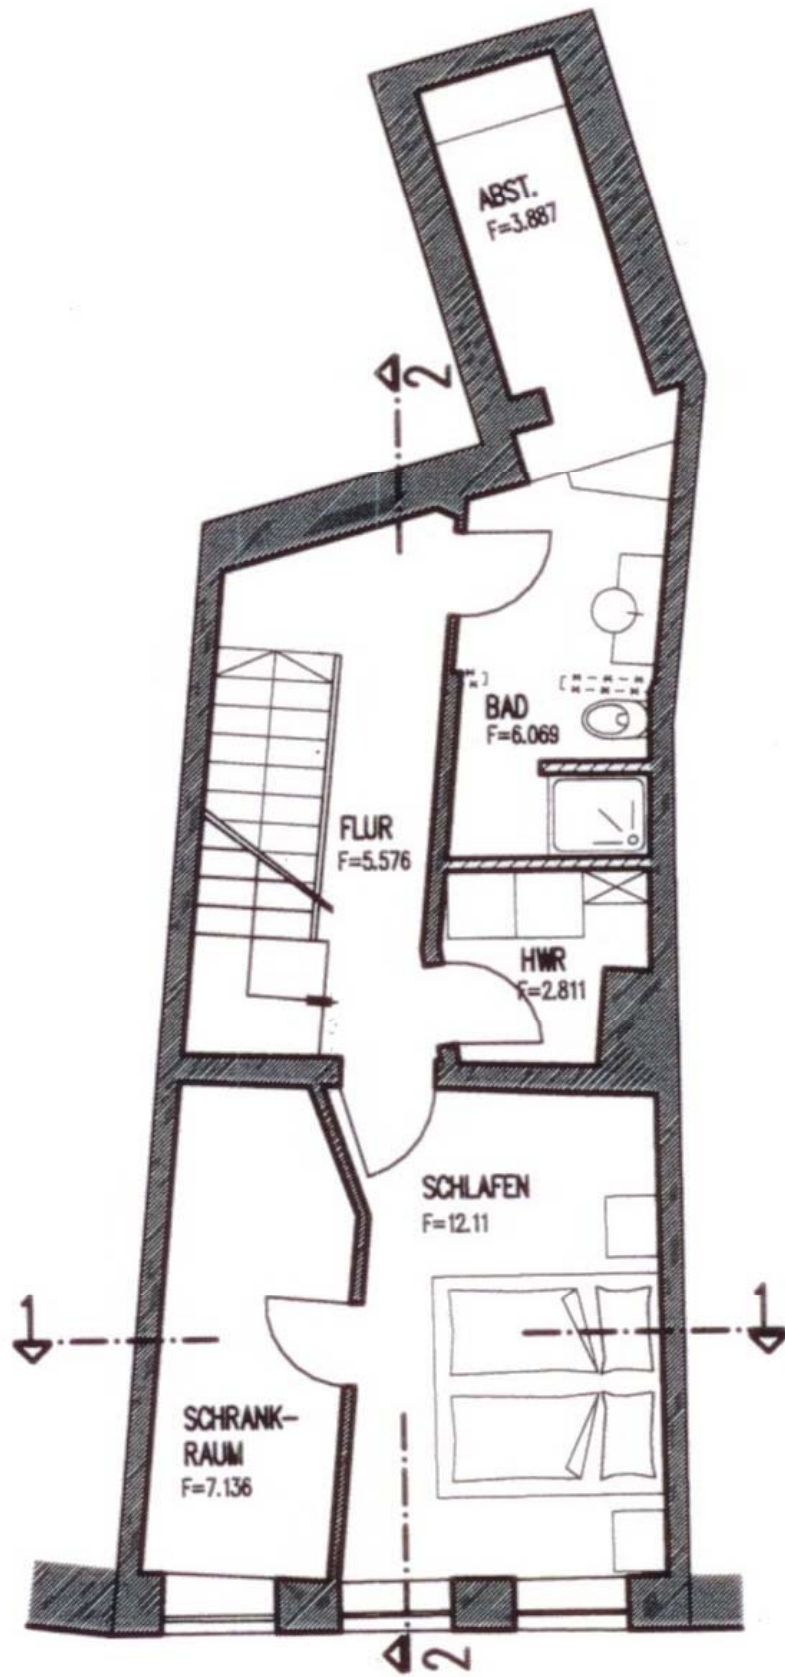


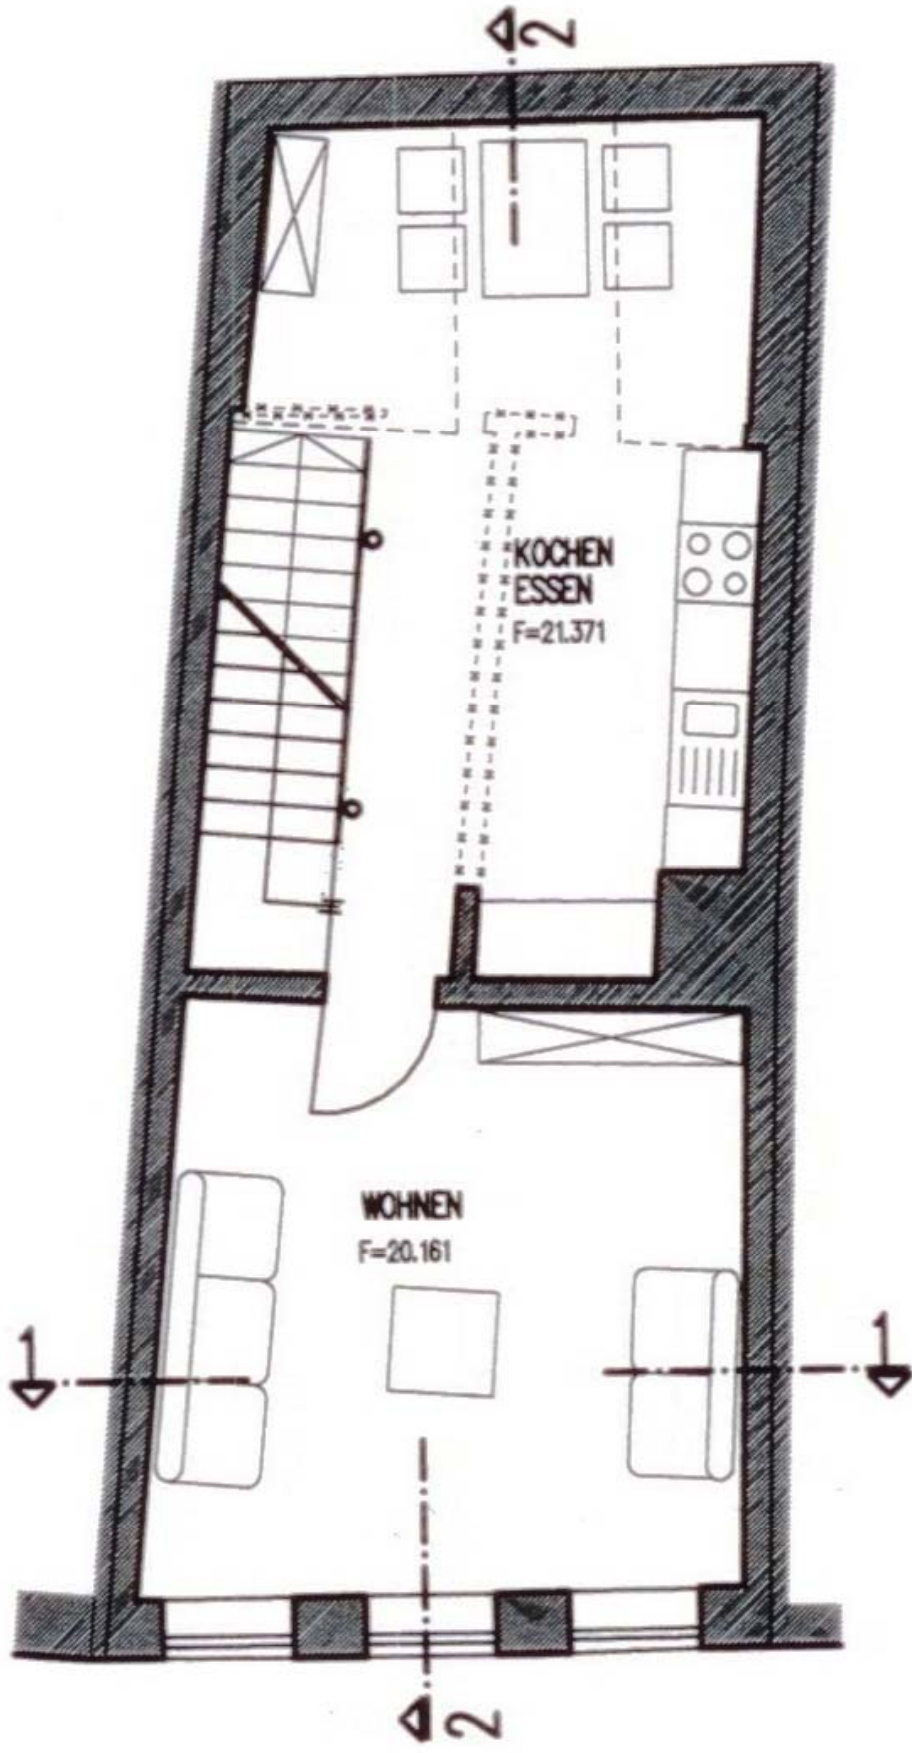

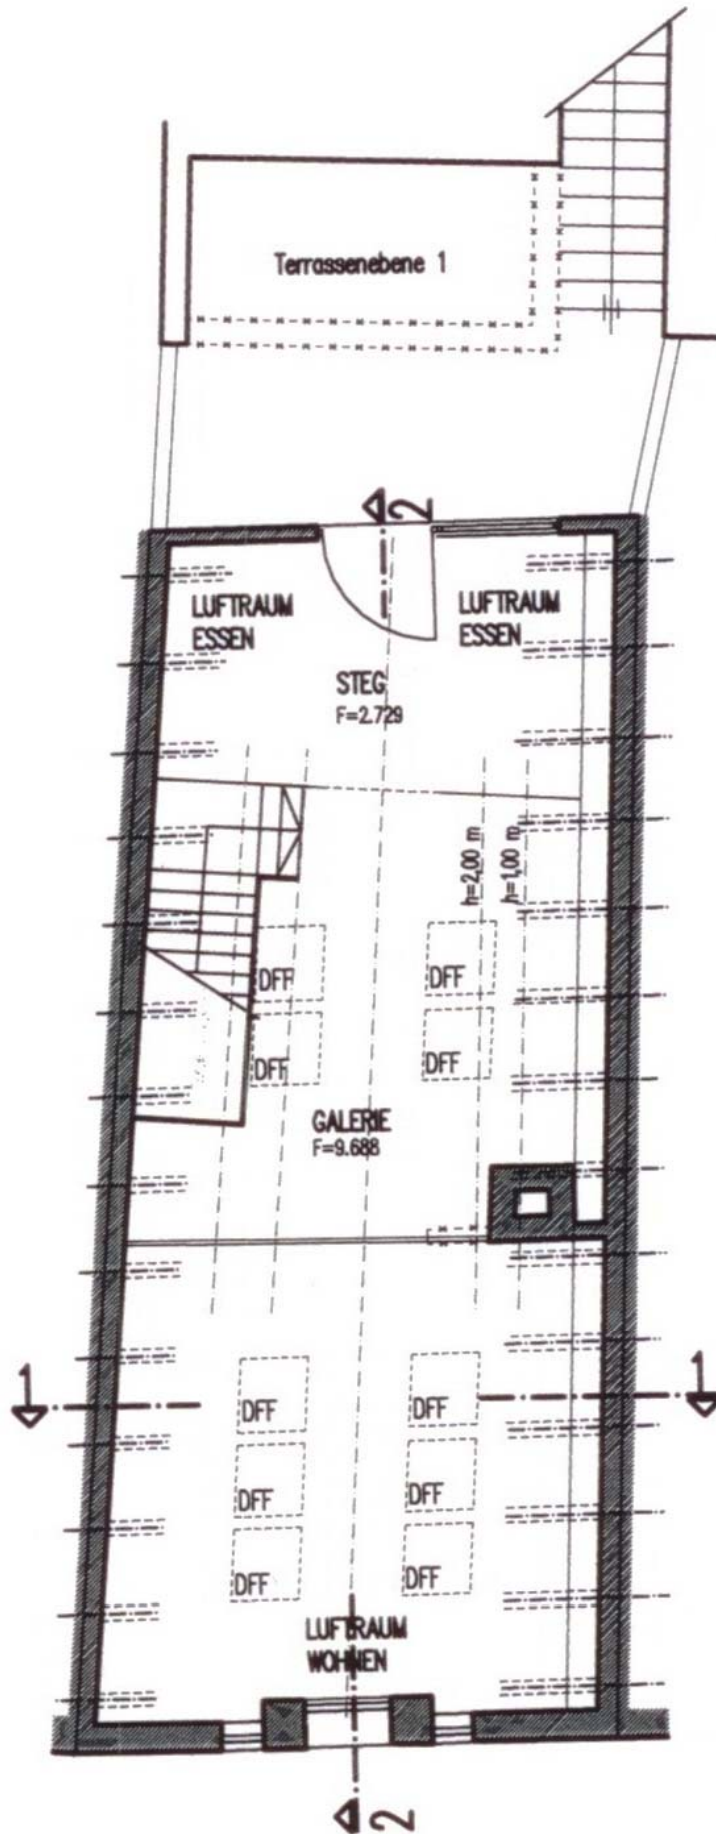


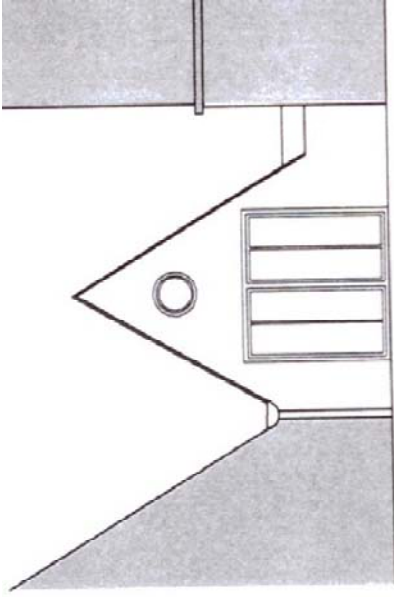


ANSICHT GARTENSEITE

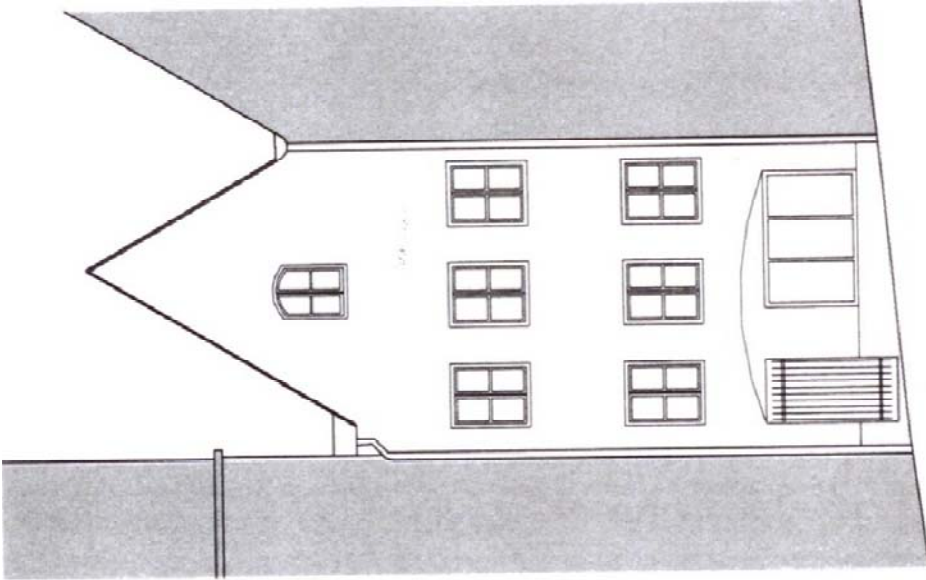

ANSICHT ALTE BERGSTRASSE

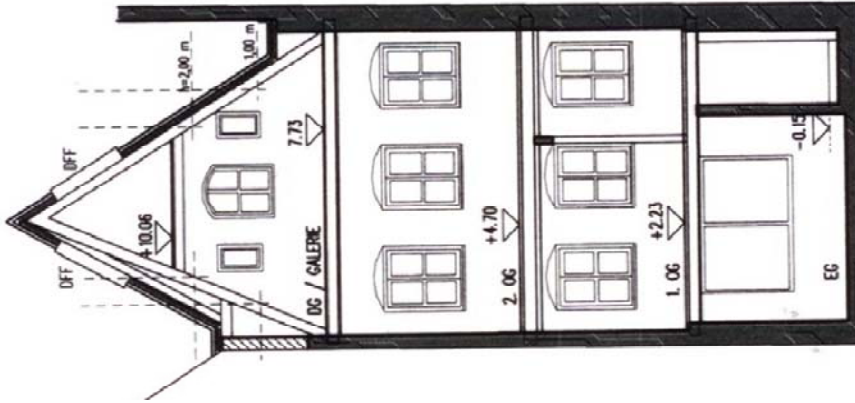

SCHNITT 1 - 1  
MIT RICHTUNG STRASSE

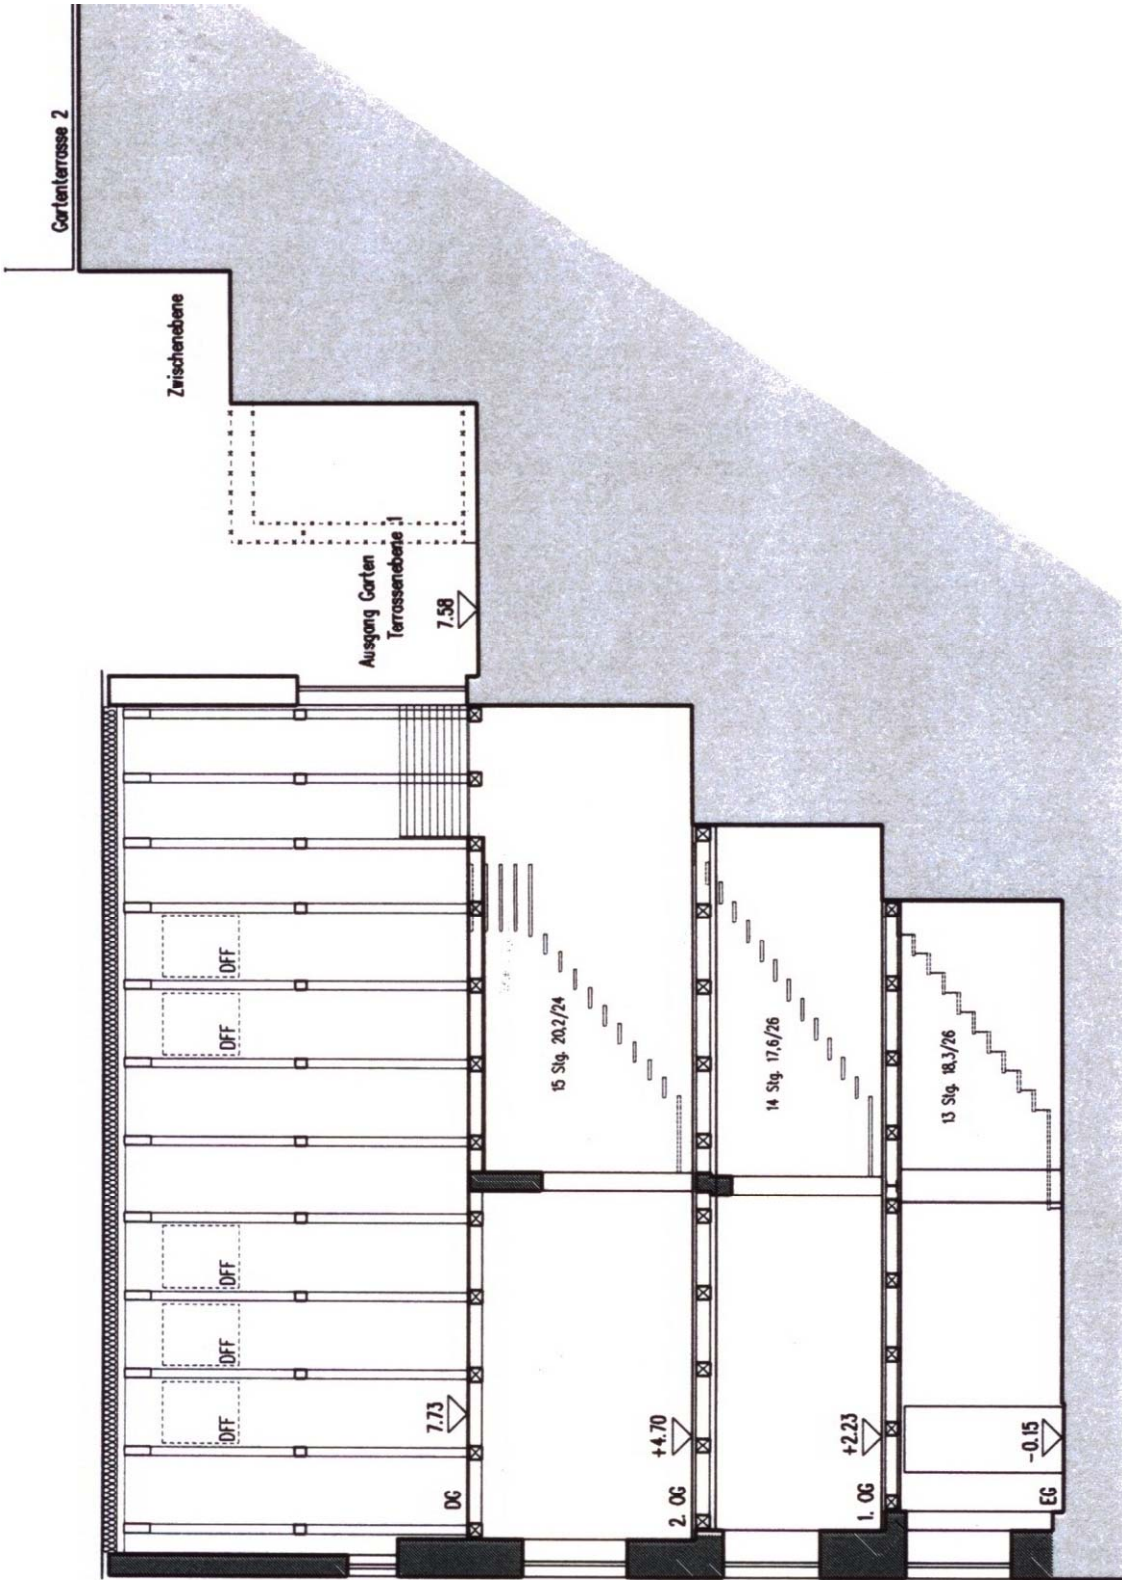

SCHNITT 2 - 2